

LEGENDA DLAŽEB, OBKLADŮ A MALEB

- 01 DLAŽBA KERAMICKÁ SLUNUTÁ PROTISKLUZ R11/C, FORMÁT 10x10cm, BARVA ŠEDÁ, PVRCH RELIEFNI, NAPŘ. RAKO, SERIE CEMENTO, TYP DAGSE662 30x60cm, ŘEZANÁ NA FORMÁT 10x10 cm, DO EPOKIDOVÉHO LEPIDLA VČ. EPOX. SPÁRY BARVA TM.ŠEDÁ POUŽITÍ: PROTISKLUZNÁ DLAŽBA DO MOKRÉHO PROSTŘEDÍ, BAZÉNOVÁ HALA, SPRCHY
- 02 DLAŽBA KERAMICKÁ SLUNUTÁ PROTISKLUZ R10/B, FORMÁT 5x5cm, BARVA TMAVÉ ŠEDÁ, PVRCH MATNÝ, NAPŘ. RAKO, SERIE TAURUS COLOR, TYP TOM06019, BARVA 19 S BLACK, DO EPOKIDOVÉHO LEPIDLA VČ. EPOX. SPÁRY BARVA TM.ŠEDÁ POUŽITÍ: INTARZOVANÉ PRVKY V DLAŽBĚ BAZÉNOVÉ HALY, VE SPRCHÁCH
- 03 DLAŽBA KERAMICKÁ SLUNUTÁ PROTISKLUZ R10/B, FORMÁT 5x5cm, BARVA ŠEDÁ PVRCH HLADKÝ, RELIEFNI, NAPŘ. RAKO, SERIE CEMENTO, TYP DMO6662, DO EPOKIDOVÉHO LEPIDLA VČ. EPOX. SPÁRY BARVA TM.ŠEDÁ POUŽITÍ: PRAHY POD DVEŘMI V BAZÉNOVÉ HALĚ A VE SPRCHÁCH
- 05 DLAŽDICE KERAMICKÁ GLAZOVANÁ, FORMÁT 5x5cm, BARVA SVĚTLÉ ŠEDÁ PVRCH HLADKÝ, MATNÝ, NAPŘ. RAKO, SERIE COLOR TWO, TYP GDM0510, BARVA RAL 0607005, DO EPOKIDOVÉHO LEPIDLA VČ. EPOX. SPÁRY POUŽITÍ: PŘECHODOVÁ HRANA MEZI DLAŽBOU A OBKLADEM POD ÚHLEM 45° V BAZÉNOVÉ HALĚ A VE SPRCHÁCH (POŽLABEK)
- 06 OBKLAD KERAMICKÝ GLAZOVANÝ, FORMÁT 10x10cm, BARVA SVĚTLÉ ŠEDÁ PVRCH HLADKÝ, MATNÝ, NAPŘ. RAKO, SERIE COLOR TWO, TYP GAAOK10, BARVA RAL 0607005, POUŽITÍ: PŘEVLAĐAJÍCÍ BARVA OBKLADU STĚN V ŘEŠENÝCH PROSTORÁCH VČETNĚ PARAPETŮ OKEN
- 08 OBKLAD KERAMICKÝ GLAZOVANÝ, FORMÁT 10x10cm, BARVA ČERVENÁ, PVRCH HLADKÝ, MATNÝ, NAPŘ. RAKO, SERIE COLOR TWO, TYP GAAOK459, BARVA RAL 0304060 POUŽITÍ: DOPLŇKOVÁ BARVA OBKLADU STĚN V ŘEŠENÝCH PROSTORÁCH
- 09 OBKLAD KERAMICKÝ GLAZOVANÝ, FORMÁT 10x10cm, BARVA ANTRACITOVÉ ŠEDÁ, PVRCH HLADKÝ, MATNÝ, NAPŘ. RAKO, SERIE COLOR TWO, TYP GAAOK248, BARVA RAL 0004000 POUŽITÍ: DOPLŇKOVÁ BARVA OBKLADU STĚN V ŘEŠENÝCH PROSTORÁCH
- 19 MALBY VE VLHKÉM PROSTŘEDÍ - MALBA PROTIHNILOBNÁ A DO VLHKÁ, BARVA TEPLÁ BILÁ RAL 9010, POUŽITÍ: STĚNY NAD OBKLADEM V BAZÉNOVÉ HALĚ A VE SPRCHÁCH







- POZNÁMKA:
- KERAMICKÉ OBKLADY - SPÁRY BARVA SVĚTLÉ ŠEDÁ (PŘÍPADNĚ BILÁ)
 - KERAMICKÉ DLAŽBY - SPÁRY BARVA TMAVÉ ŠEDÁ
 - VOLNÉ UKONČENÍ KERAMICKÝCH OBKLADŮ BUDE PROVEDENO HLINIKOVOU NEBO NEREZOVOU LIŠTOU PROFILU "L"
 - V CÍLEM ZÁŘÍZENÍ BUDE BEZBARVĚROVÝ PROVOZ PODKLADY PRO PVRCHY PODLAH MUSÍ BÝT VÝŠKOVĚ UPRAVENY TAK, ABY BYL ZÁRČENÝ BEZBARVĚROVÝ (BEZPRAHOVÝ) PROVOZ, A TO NA ZÁKLADĚ VYSPESIFIKOVANÝCH FINÁLNÍCH PVRCHŮ PODLAH (DLAŽBA, PVC 6,5 mm, PVC 3,5 mm, PVC 2,0 mm)
 - PŘECHODOVÉ LIŠTY - PROVEDENÍ NEREZ VE STEJNÉ VÝŠCE PROPOJOVANÝCH PVRCHŮ ZNAČENÝ PŘECHODOVÝMI LIŠTY - PŘECHODOVÁ LIŠTA, LI - UKONČOVACÍ LIŠTA
 - STROPY VE VLHKÉM PROSTŘEDÍ NÁTĚR BILÁ PROTIHNILOBNÁ A DO VLHKÁ, VČETNĚ cca 3 cm FABION
 - VZDUCHOTECHNIKA: PROVEDENÍ PŘÍRODNÍ POŽNÍK, VÝSTYKY VZT VE STĚNÁCH, POKUD NENÍ STANOVENO JINAK VZDY PRÍZPUSOBIT BAREVNOSTI STĚN
 - DVEŘKA A KRYTÍ VE VLHKÉM PROSTŘEDÍ PROVEDENÍ ČESANÁ NEREZ TRŽDY A4 (AISI316L)
 - DO VLKÉHO PROSTŘEDÍ (P-1 AŽ P-4, T-32 AŽ T-35) - ZÁRUBEŇ BROUŠENÁ NEREZ, DVEŘNÍ KRÍDLO PLNĚ - RAM Z POLYSTYROLOVÝCH PROFILŮ S VLOŽENÝM JÁDREM Z POLYSTYRENU II.34 mm, OBOUSTRANNĚ OPLÁŠTENÝ NALISOVANOU DESKOU Z VYSOKOTLAKÉHO LAMINÁTU - HPL II.34 mm, BARVA FUNDERMAX EXT. 0741,
 - KOVANI PRO VŠECHNY DVEŘE PROVEDENÍ BROUŠENÁ NEREZ-MAT, ROZETOVÉ, SE ZÁMKEM FAB NEBO WC ZÁMKEM DLE URČENÍ MÍSTNOSTI
 - VÝROBCE NAPŘ. ROSTEX (BOLONA/H) NEBO COBRA (QUIBIC-SIN)
 - TRUHLÁRSKÉ VÝROBKY: VŠECHNY VÝROBKY JSOU PODROBNĚ SPECIFIKOVÁNY V DOKUMENTACI DPS

LEGENDA SANITÁRNÍHO VYBAVENÍ

- KI ZÁVĚSNÝ KLOZET PRO INVALIDNÍ SE ZADNÍM VODOROVNÝM ODPADEM NAPŘ. JIKA OLYMP 820642 BILÁ BARVA, SEDÁTKO NAPŘ. JIKA OLYMP BEZ POKLOPU BILÁ BARVA, VČETNĚ OVLÁDACÍHO TLAČÍTKA VESTÁVENÉHO ZÁVĚSNÉHO SYSTÉMU, VYBAVENÝ V SOULADU S VYHLÁŠKOU 398/2009 SB - NEREZOVÁ MADLA, VČETNĚ 2x NOUZOVÉHO TLAČÍTKA - KÓD "NT"
- SI SPRCHOVÁ SESTAVA PRO TĚLESNĚ POSTIŽENÉ, NÁSTĚNNÁ SPRCHOVÁ PÁKOVÁ BATERIE, RUČNÍ SPRCHA S NÁSTĚNNOU TYČÍ, CHROM, VYBAVENÁ V SOULADU S VYHLÁŠKOU 398/2009 SB, SKLOPNÉ, SEDÁTKO, NEREZOVÁ MADLA, ROHOVÁ NEREZOVÁ TYČ PRO ZÁVĚS, VČETNĚ ZÁVĚSU Z MATERIÁLU PEVA, VČETNĚ 2x NOUZOVÉHO TLAČÍTKA - KÓD "NT"
- U UMÝVAČO NAPŘ. JIKA CUBITO 55 cm (810422) NEBO 60cm (810423) BILÁ BARVA, STOJÁNKOVÁ UMÝVAČOVÁ PÁKOVÁ BATERIE NAPŘ. JIKA CUBITO 311421 SE ZÁTKOU CLICK-CLACK, CHROM, POLOSLOUP NAPŘ. JIKA CUBITO 819951 BILÁ BARVA
- UI UMÝVAČO PRO INVALIDNÍ NAPŘ. JIKA MIO 813714 BILÁ BARVA, BATERIE UMÝVAČOVÁ PÁKOVÁ NAPŘ. JIKA TICO 311181 S AUTOMATICKOU ZÁTKOU, CHROM, VYBAVENÉ V SOULADU S VYHLÁŠKOU 398/2009 SB, NEREZOVÉ MADLO, VČETNĚ SKLOPNÉHO ZRCDALA V NEREZOVÉM RAMU

LEGENDA PRVNÍHO VYBAVENÍ

- W1 WC SOUPRAVA ZÁVĚSNÁ, PROVEDENÍ ANTIVANDAL, MATNÝ NEREZ
- W2 ZÁSOBNÍK NA TOALETNÍ PAPIR NÁSTĚNNÝ, KULATÝ, SE ZÁMKEM, NEREZOVÝ
- W3 ZÁSOBNÍK NA PAPIROVÉ RUČNÍKY NÁSTĚNNÝ, SE ZÁMKEM, NEREZOVÝ
- W4 ZÁSOBNÍK NA HYGIENICKÉ SÁČKY NÁSTĚNNÝ, NEREZOVÝ
- W5 HAČEK (VĚŠÁČEK) NÁSTĚNNÝ, NEREZOVÝ
- W6 HYGIENICKÝ KÖŠ ZÁVĚSNÝ, KULATÝ, NEREZOVÝ
- W7 KÖŠ NA PAPIROVÉ RUČNÍKY NÁSTĚNNÝ, VELKOKAPACITNÍ, NEREZOVÝ
- W8 DÁVKOVAČ MÝDLA NÁSTĚNNÝ, MECHANICKÝ, NEREZOVÝ
- W10 POLÍČKA NEREZOVÁ ŠÍŘKA cca 24 cm, DO SPRCH

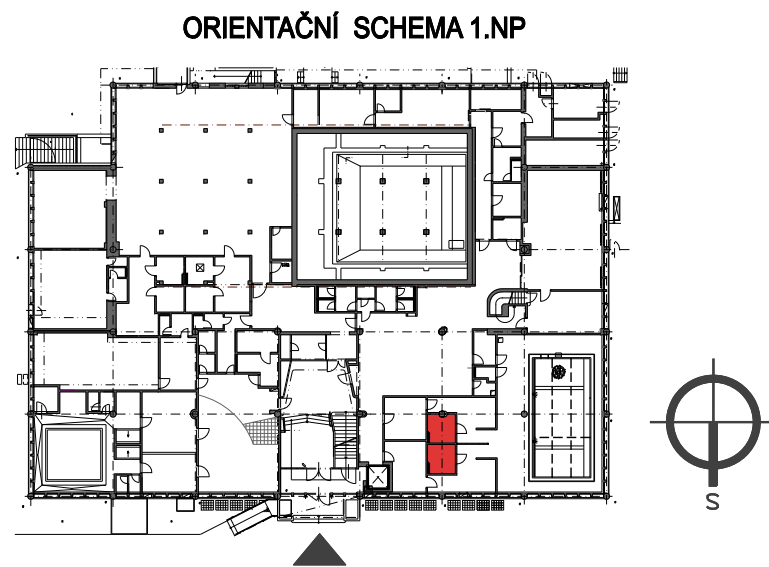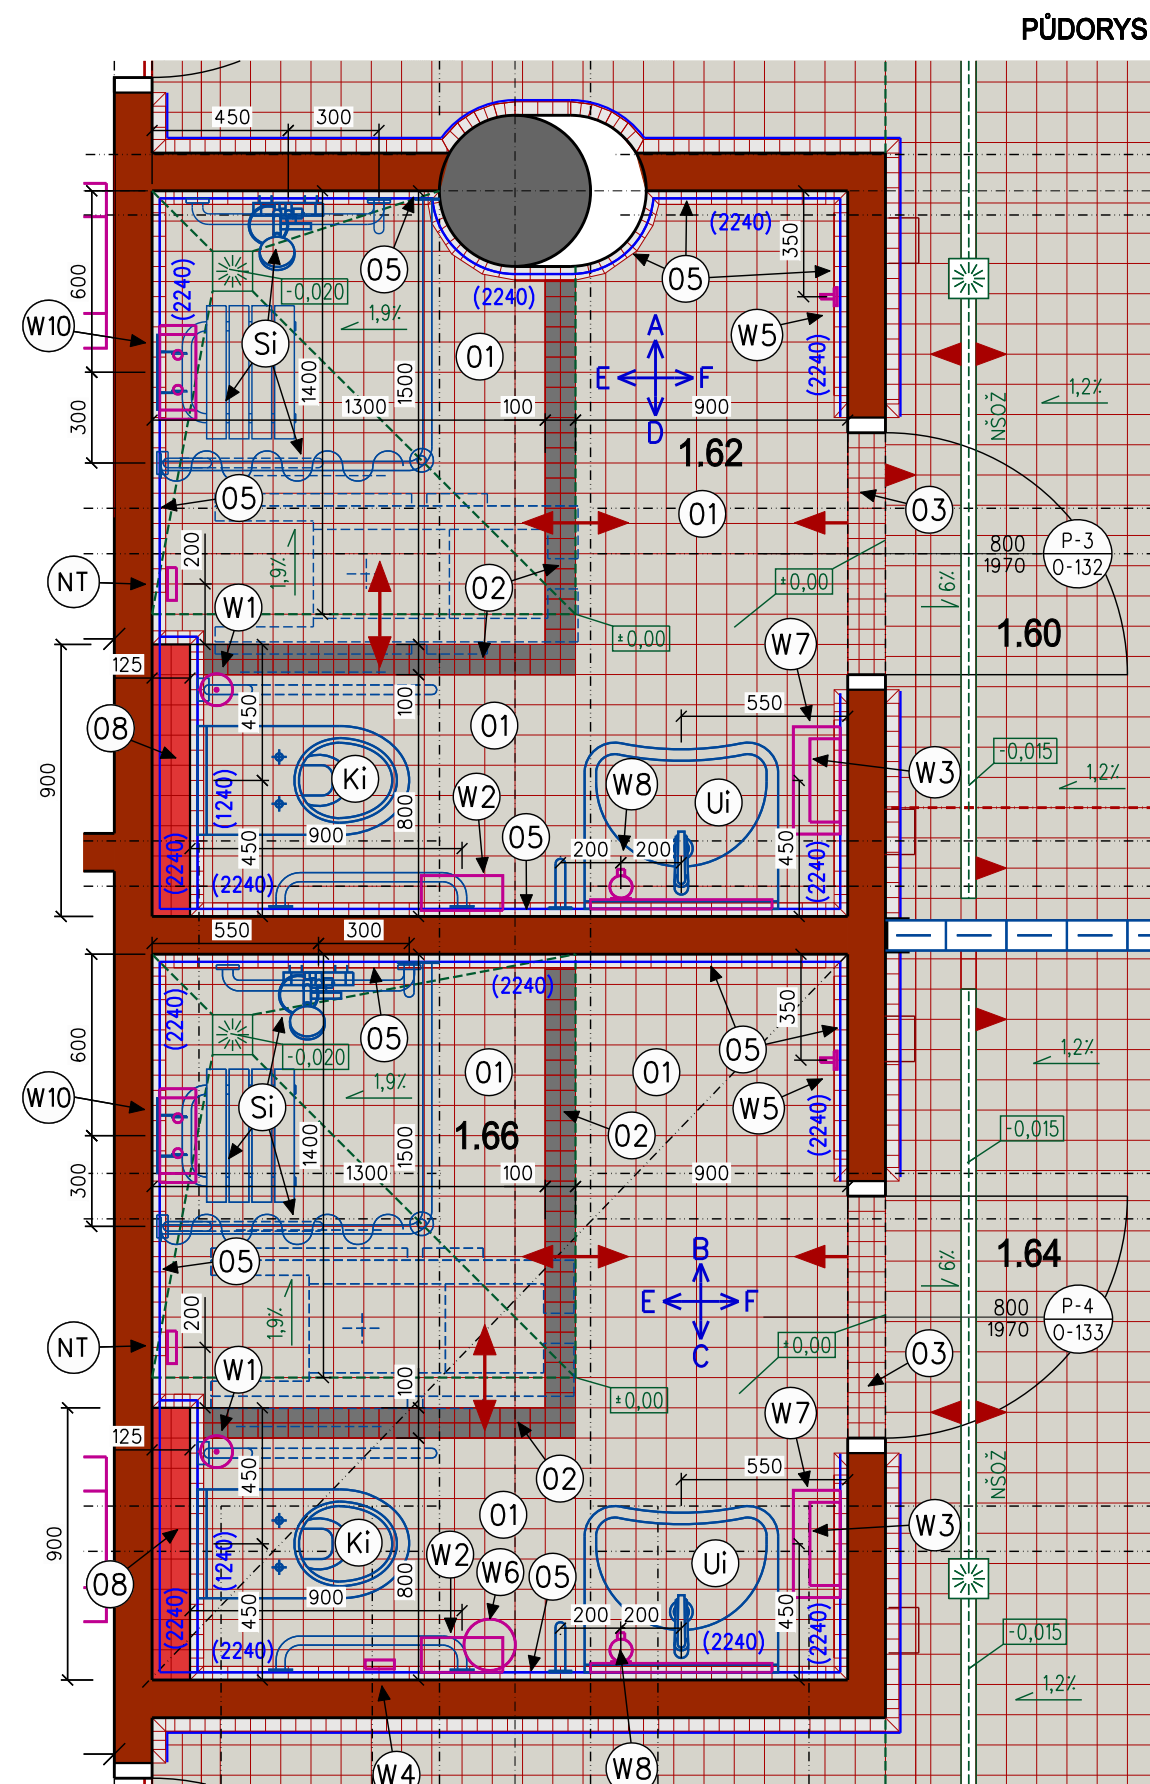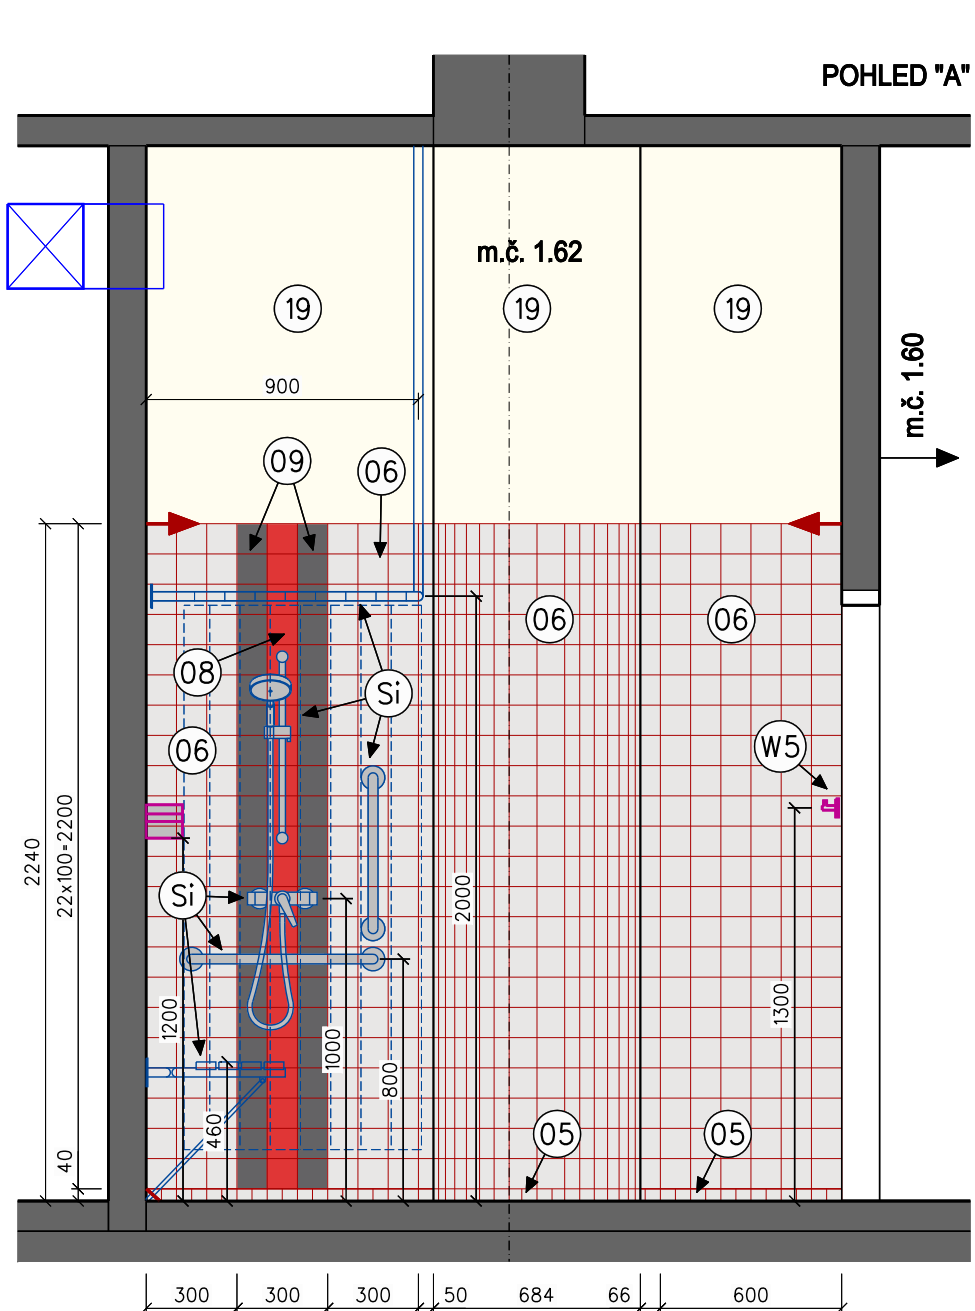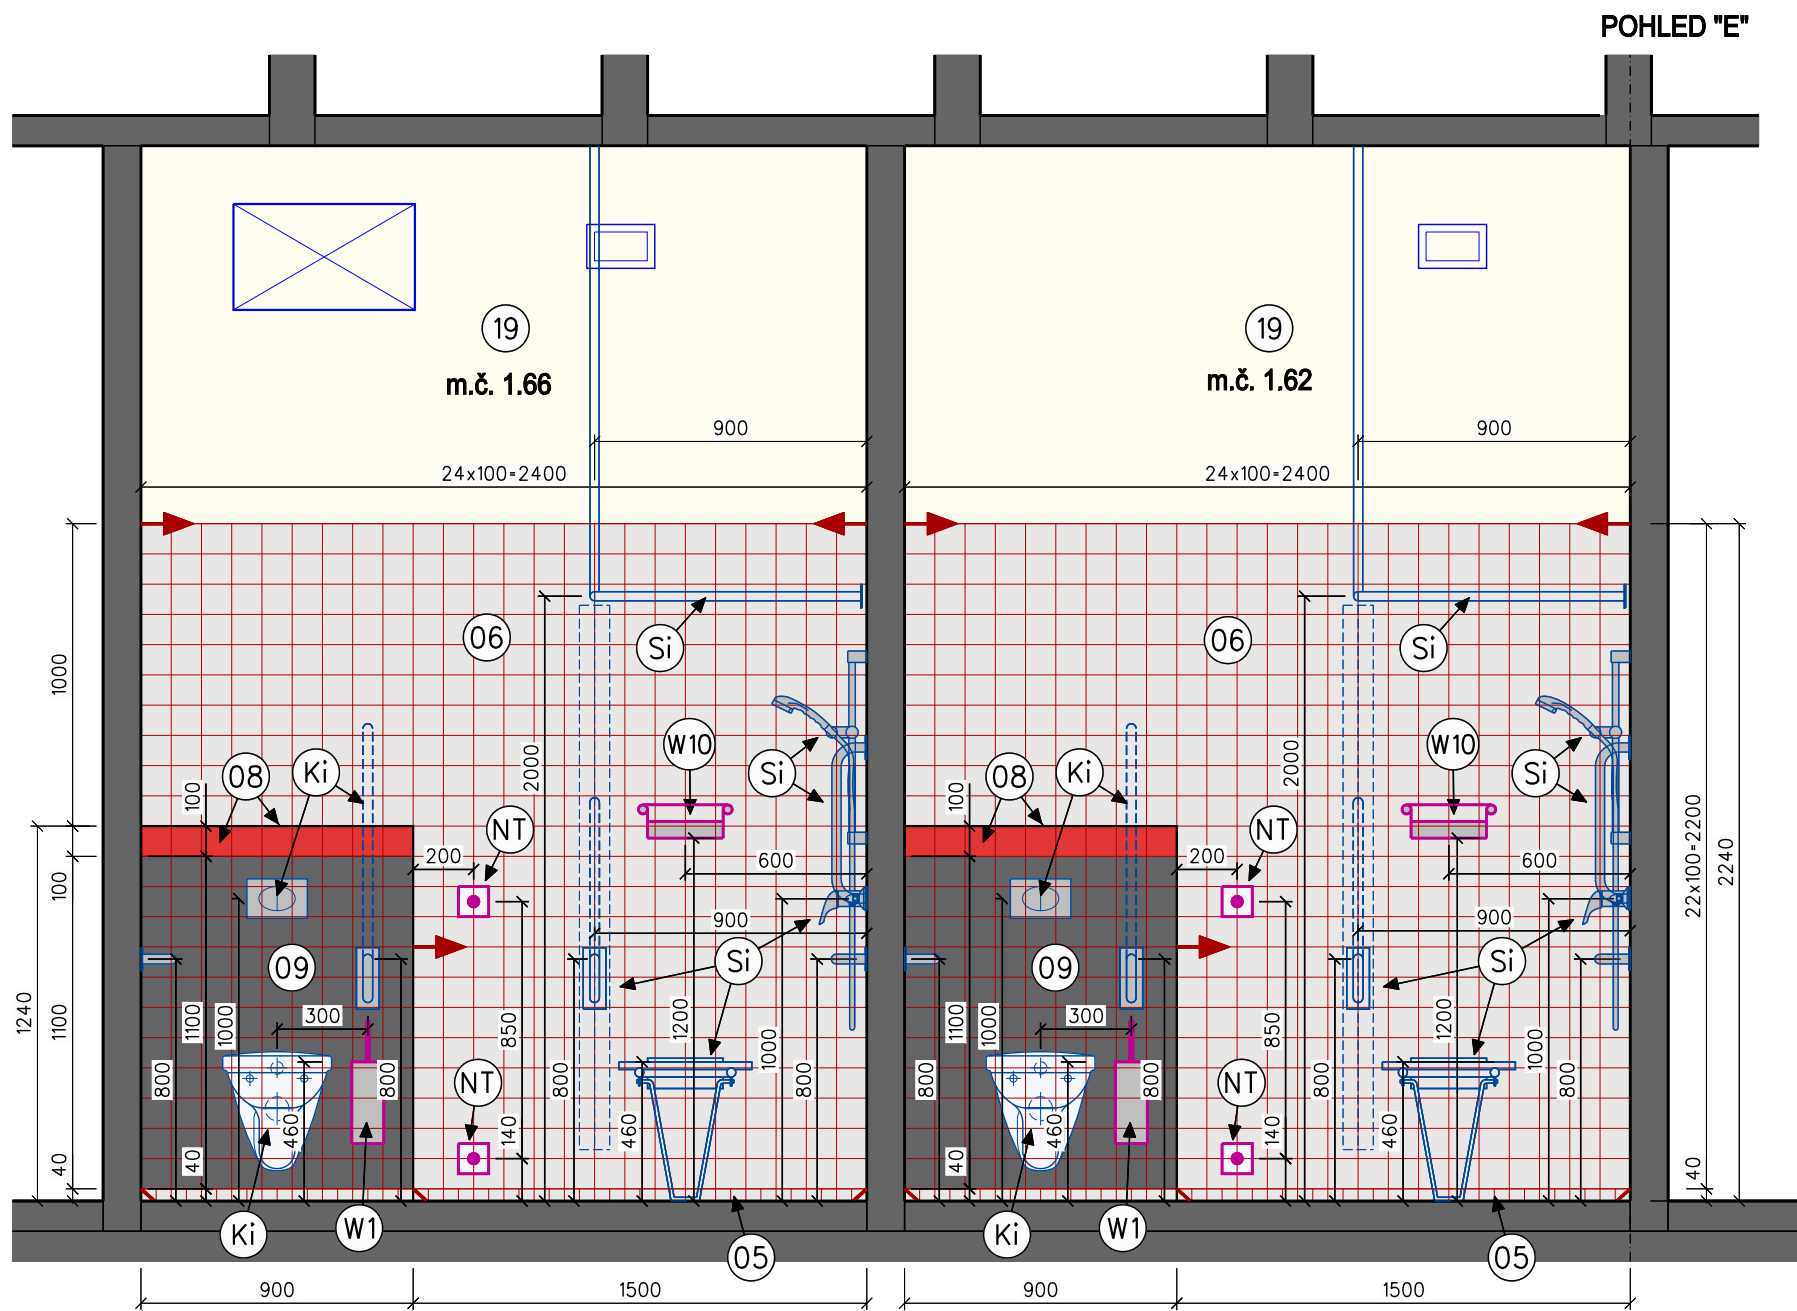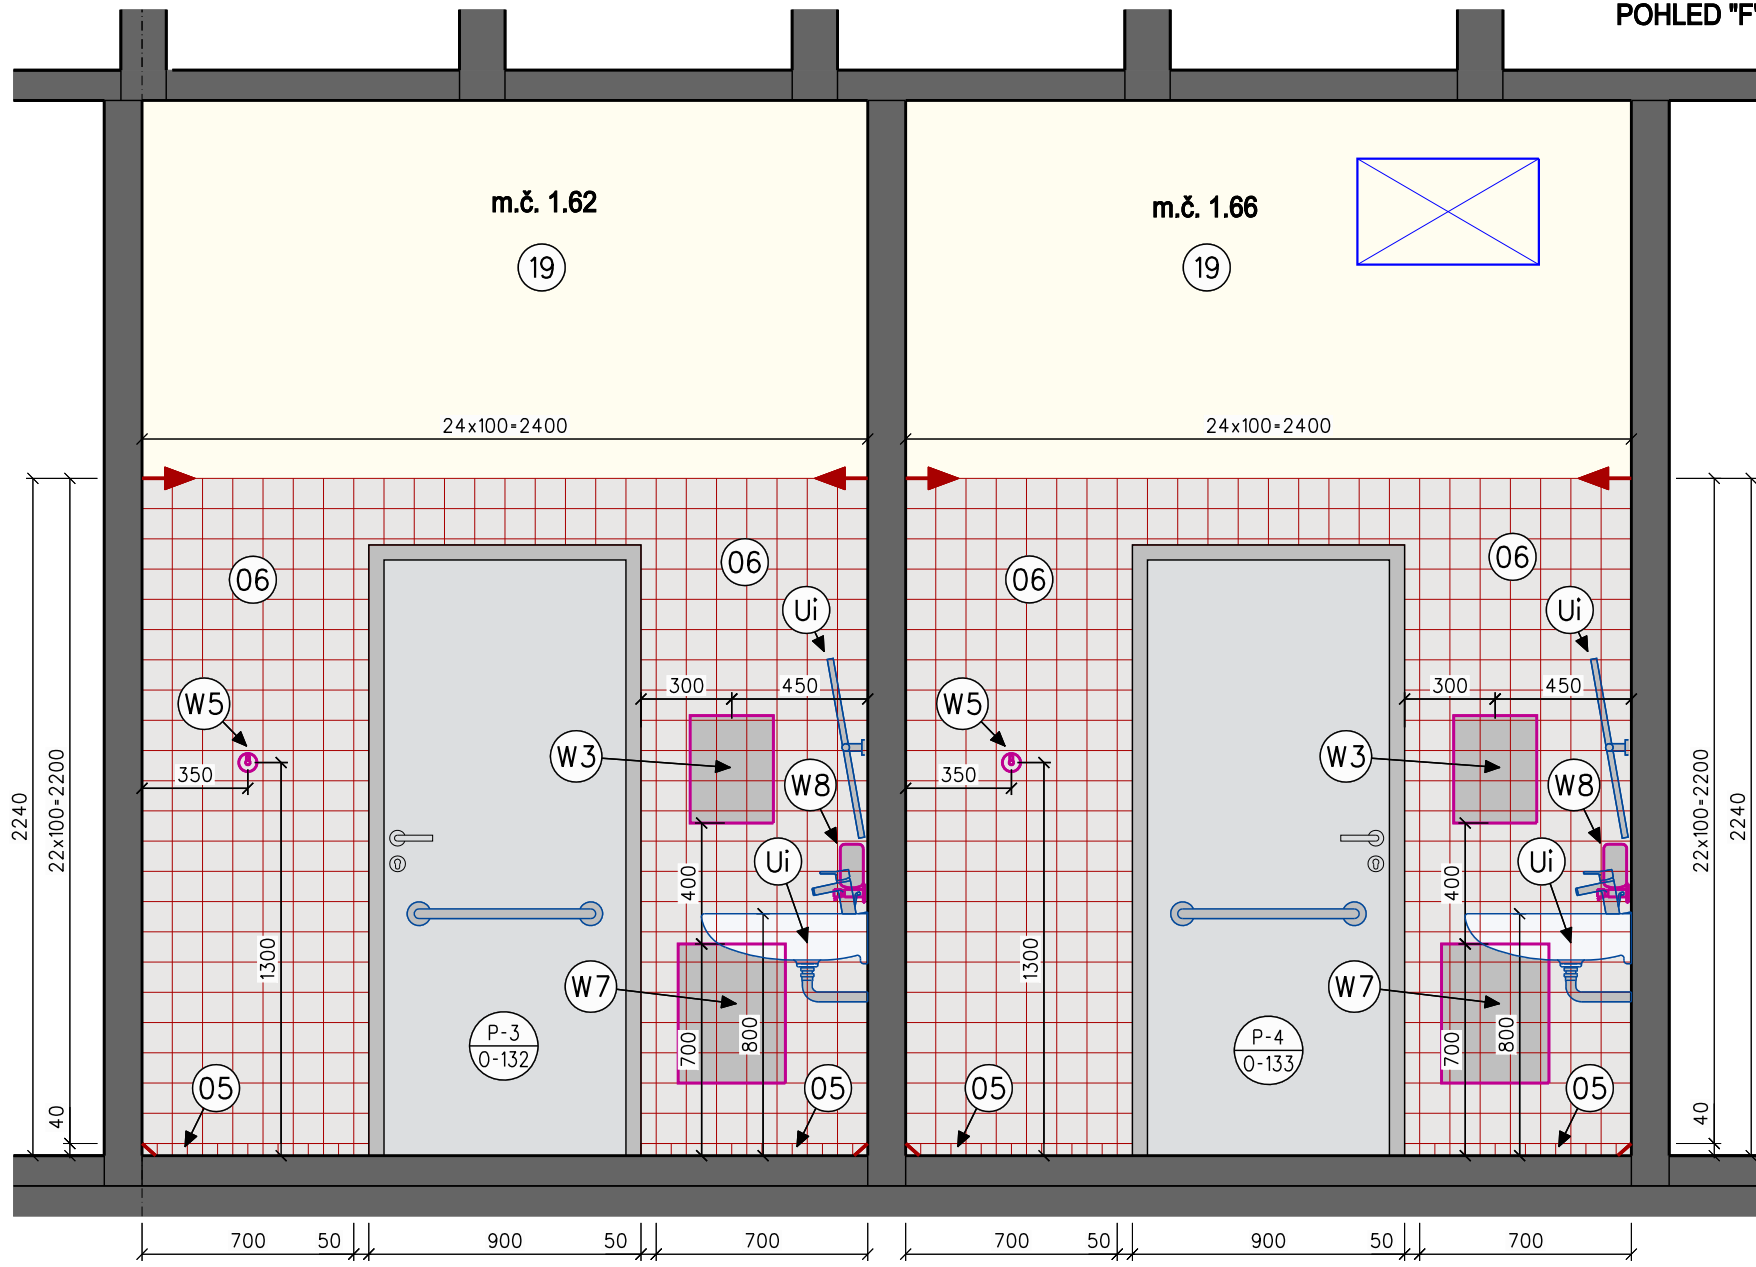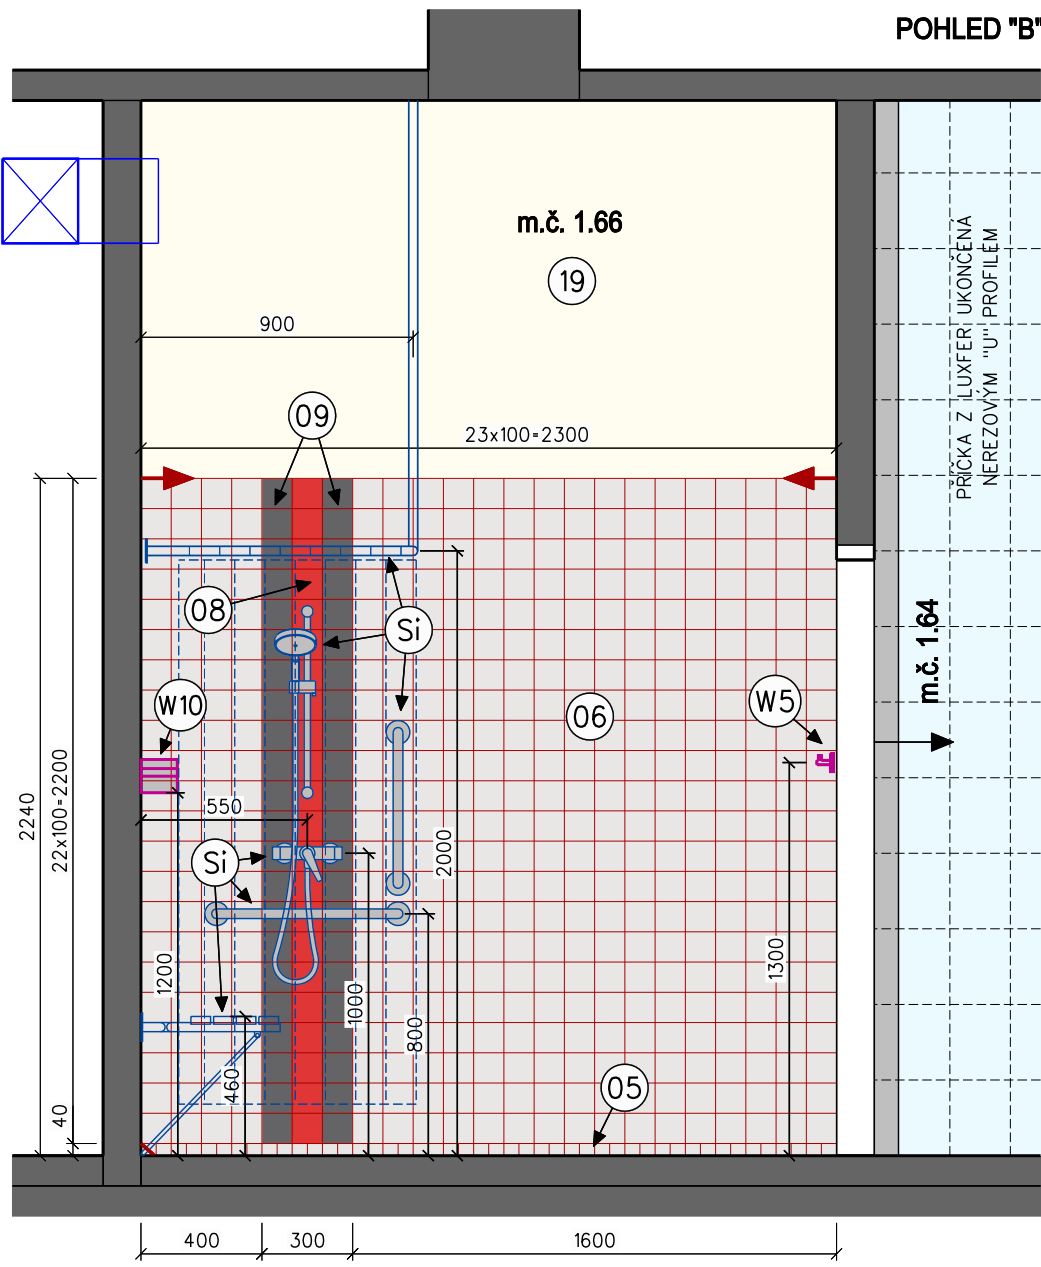

- POZNÁMKA:
- JSOU-LIVE VÝKRESY VÝMĚR NEBO VE STANDARDECH UVEDENY ODKAZY NA OBCHODNÍFIRMU, NÁZVY NEBO SPECIFICKÁ OZNAČENÍ VÝROBKŮ APOD., JSOU TAKOVÉ ODKAZY POUŽE INFORMATIVNÍ A ZHOTOVITELNÍ UMŮŽNĚNÍ V SOULADU S 8 45-46 ZÁKONA 137/2006 SB. POUŽITÍ JINÝCH KVALITATIVNĚ A TECHNICKY ODOBŇOVÝCH PŘÍPADNĚ KVALITATIVNÍCH ŘEŠENÍ
 - VŠEKERÉ POUŽITÉ MATERIÁLY A NÁTĚRY MUSÍBYT PŘED DODÁVKOU VYZKOUKOVÁNY A ODSOUHLASENY S INVESTOREM A ARCHITEKTEM
 - VŠECHNY KÓTOVANÉ ROZMĚRY JSOU ORIENTAČNÍ. PŘED REALIZACÍ JE NUTNO STAVBU ZAMĚRIT A DODAVATELSKOU DOKUMENTACI PŘEDLOŽIT KE SCHVÁLENÍ. REALIZACE JE NUTNĚ PRÍZPUSOBIT SKUTEČNÉMU PROVEDENÍ STAVBY
 - VÝKRESY DOPLŇUJÍ A DOPRĚŠUJÍ DOKUMENTACI DPS Z KVĚTNA 2015 ZPRACOVANOU FIRMOU CENTROPROJEKT o.s. ZLÍN

± 0,0 = 246,210 m n.m.

| | | | |
|--|--|------------------------------|-----------------------------------|
| VYPRACOVAL JURÁN S. | ODP.PROJ.PROFESE ING. ARCH. ŠEVČÍK J. | KONTROLOVAL ING. HEJNÝ R. | HLIN.Z. PROJEKTU ING. HEJNÝ R. |
| MÍSTO STAVBY: ZLÍN | STAVĚBNÍK: Statutární město Zlín | | |
| SO 01 - CELKOVÁ REKONSTRUKCE BUDOVY 25 M BAZÉNU VE ZLÍNĚ-II. ETAPA PROJEKT INTERIÉRU | | | |
| 1.NP- II. ETAPA - SOC. ZAŘÍZENÍ - BAZÉN | | | |
| FORMÁT | 8 A4 | | |
| DATUM | 05/2015 | | |
| STUPEŇ | PROJEKT | | |
| MĚŘÍTKO | 1:25 | | |
| ZAK.ČÍSLO: | 150573 | | |
| ARCHIVNÍ KÓD PROJ. | Č.VÝKRESU | | |
| BU7/A 009 | | | |