
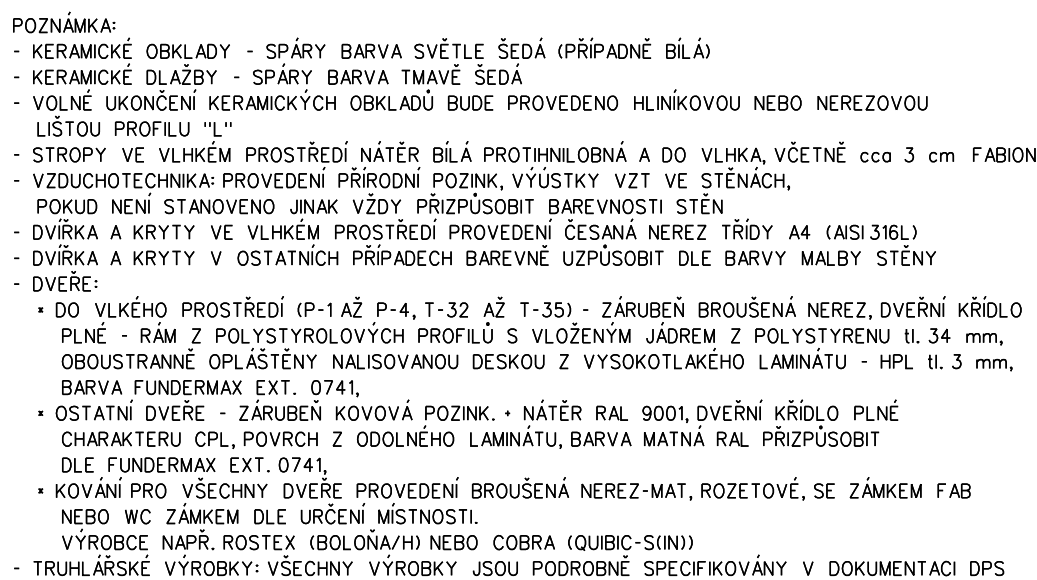


**INT9** OBKLAD VZT PŮTUBNÍ A OKLADKÁŘ REGÁL, m.č. 1.69  
 \* POPIS /PROVEDENÍ/ NA KOVOVOU KONSTRUKCI JAKO 20/20 - POVRCHOVÁ  
 ÚPRAVA KOMAXIT - RAL 9006, BUDÉ PROVEDENÍ OBKLAD Z HPL KOMPAKTNÍ DESKY  
 (5,46 m) - FUNDERMEX EXTER. 3003 (0689) O ZMĚŘENOSCH 500 x 900 mm  
 1. - 940 mm, REGÁL Z HPL KOMPAKTNÍ DESKY 5,46 m, BOKY, POJICE VE ŠTĚNĚ  
 TĚLICE BOKY VLOŽENÉ, VLOŽENÉ BARVA FUNDERMEX EXTER. 3003(0689)  
 \* ROZMĚRY OBKLAD: -900 500 mm, v. -940 mm  
 REGÁL: d-2 000 mm, tl.-300 mm, s.-200 mm, v.-300 mm  
 \* POČET: 1KS - OBKLAD, 1KS REGÁL

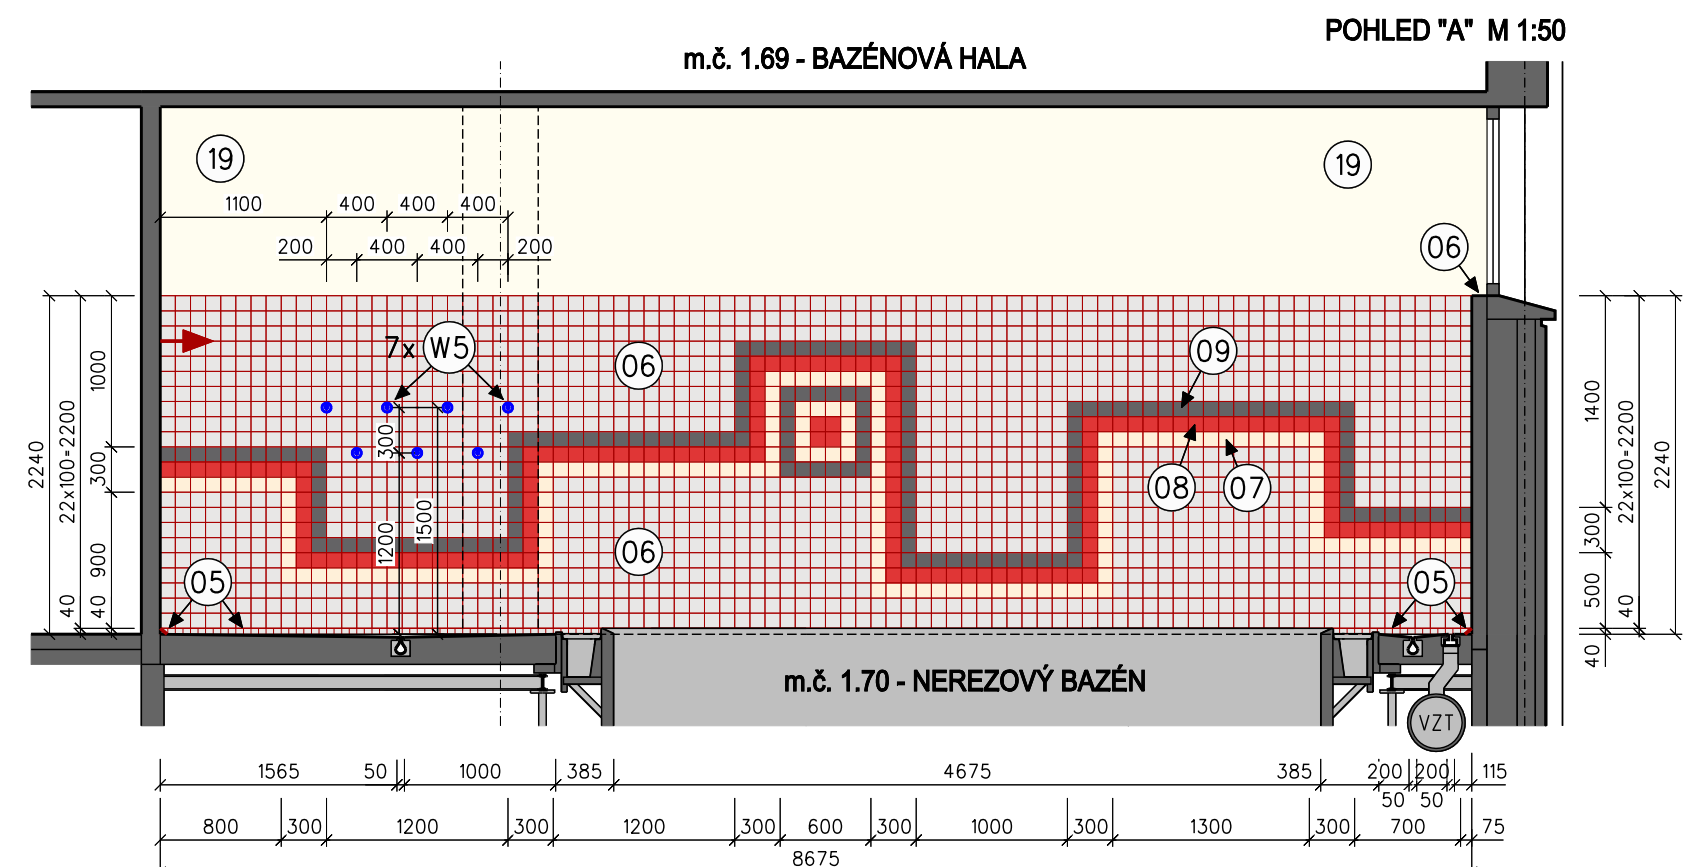


(K) ZÁVĚSNÝ KLÍČET ZE ZADÁNÍ VODOROVNÝM OPADENÍM, NAŘ. JIKA, CUBITO 820422  
BILÁ BILÁ, SEDÁTKO, NAŘ. JIKA, CUBITO/MIO BILÁ BILÁ, VČETNĚ OVLÁDAČO  
TLAČÍTKA VESTAVĚNÉHO ZÁVĚSNÉHO SYSTÉMU

(UM) UMYVADLO, NAŘ. JIKA, CUBITO 81424 BILÁ BILÁ, STOJÁNOVÝCH UMYVADLOV  
PÁKOVÁ BATERIE, NAŘ. JIKA, CUBITO 3114 SE ZATČOU, CHROM, POLOSLOU  
NAŘ. JIKA, CUBITO 819951 BILÁ BILÁ


(V) VÝLETKA DITURITOVÁ SE SKLOPNOU PLASTOVOU MŘÍŽÍ, NAŘ. JIKA MIRA 851049  
BILÁ, PODOMÍTKOVÝ MODUL, NAŘ. WASTE SIN SYSTÉM 890349, NÁSTĚNNÁ PAK  
BATERIE, NAŘ. JIKA TIGO 31187 BEZ AUTOMATICKÉ ZÁKLADY, PŘEVODEN CHROM

	01	<p>DLAŽBA KERAMICKÁ SLUNĚNÁ PROTISLUK R10B, FORMÁT 10x10cm, BARVA ŠEDÁ, POVRCH RELEFŇ, NÁPR. RAKO, SERIE CEMENTO, TYP DACS6662 30x60cm, ŘEŽANÁ NA PLYNĚ 10,0 cm, DO EPOXIDOVÉHO LEPIDLA VE, EPOX. SPÁRY BARVA TM ŠEDÁ POUŽITÍ: PROTISLUŽNÁ DLAŽBA DO MOKRÉHO PROSTŘEDÍ, BAZÉNOVÁ HALA A SPRACHY</p>
	02	<p>DLAŽBA KERAMICKÁ SLUNĚNÁ PROTISLUK R10B, FORMÁT 5x5cm, BARVA IMÁVÉ ŠEDÁ, POVRCH MATNÝ, NÁPR. RAKO, SERIE TAURUS COLOR, TYP TOMG009 BARVA 19 S 0,40C, POVRCH VÝBEŽNÉHO LEPIDLA VE EPOX. SPÁRY BARVA TM ŠEDÁ POUŽITÍ: INTERIÉROVÉ PŘEVKY V DLAŽBE BAZÉNOVÉ HALY, VE SPRACHCH</p>
	03	<p>DLAŽBA KERAMICKÁ SLUNĚNÁ PROTISLUK R10B, FORMÁT 5x5cm, BARVA ŠEDÁ, POVRCH HLADKÝ MATNÝ-RELEFŇ, NÁPR. RAKO, SERIE CEMENTO, TYP DOM6662, DO EPOXIDOVÉHO LEPIDLA VE EPOX. SPÁRY BARVA TM ŠEDÁ POUŽITÍ: PRAH POD DVĚŘI V BAZÉNOVÉ HALĚ A VE SPRACHCH</p>
	05	<p>DLAŽDICE KERAMICKÁ GLAZOVANÁ, FORMÁT 5x5cm, BARVA SVĚTLÉ ŠEDÁ, POVRCH HLADKÝ MATNÝ, NÁPR. RAKO, SERIE COLOR TWO, TYP GDM0510, BARVA RAL 060705, DO EPOXIDOVÉHO LEPIDLA VE EPOX. SPÁRY POUŽITÍ: PŘECHODOVÁ HRANA MEZI GLAZOVÁ A OBLADLEM POD ÚHEM 45° V BAZÉNOVÉ HALĚ A VE SPRACHCH (POŽÁBEK)</p>
	06	<p>OBKLAD KERAMICKÝ GLAZOVANÝ, FORMÁT 10x10cm, BARVA SVĚTLÉ ŠEDÁ, POVRCH HLADKÝ MATNÝ, NÁPR. RAKO, SERIE COLOR TWO, TYP GAKK10, BARVA RAL 060705, POUŽITÍ: PŘEVÁLAJÍCÍ BARVA OBLADLÚ STĚN V ŘEŠENÝCH PROSTORÁCH VČETNĚ PAREPETO OKEN</p>
	07	<p>OBKLAD KERAMICKÝ GLAZOVANÝ, FORMÁT 10x10cm, BARVA SVĚTLÉ BEŽOVÁ, POVRCH HLADKÝ MATNÝ, NÁPR. RAKO, SERIE COLOR TWO, TYP GAKK107, BARVA RAL 079010 POUŽITÍ: DOPLNKOVÁ BARVA OBLADLÚ STĚN V ŘEŠENÝCH PROSTORÁCH</p>
	08	<p>OBKLAD KERAMICKÝ GLAZOVANÝ, FORMÁT 10x10cm, BARVA ČERVENÁ, POVRCH HLADKÝ MATNÝ, NÁPR. RAKO, SERIE COLOR TWO, TYP GAKK459, BARVA RAL 030460 POUŽITÍ: DOPLNKOVÁ BARVA OBLADLÚ STĚN V ŘEŠENÝCH PROSTORÁCH</p>
	09	<p>OBKLAD KERAMICKÝ GLAZOVANÝ, FORMÁT 10x10cm, BARVA ANTRACITOVÉ ŠEDÁ, POVRCH HLADKÝ MATNÝ, NÁPR. RAKO, SERIE COLOR TWO, TYP GAKK248, BARVA RAL 000400 POUŽITÍ: DOPLNKOVÁ BARVA OBLADLÚ STĚN V ŘEŠENÝCH PROSTORÁCH</p>
		<p>MALBY VE VLÍKOVÝCH PROSTŘEDÍ - MALBA PROTIOHLNOBÁ A DO VLÍKA, BARVA TEPLÁ BÍLÁ RAL 9010, POUŽITÍ: STĚNY NAD OBLADLEM V BAZÉNOVÉ HALĚ A VE SPRACHCH</p>

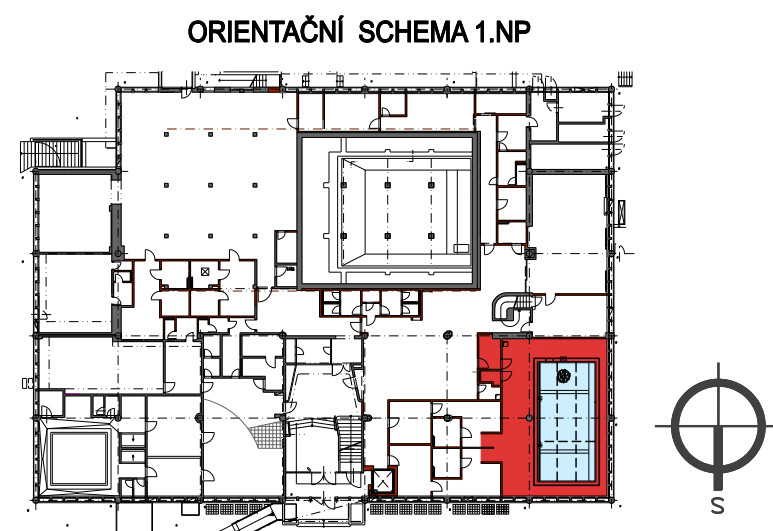

POZNÁMKY:

- JUSO-LIVE VÝKAZ VÝMER NEBO VE STANDARDCE UVEDENÝ ODKAZ NA OBCHODNÍFIRMU, NÁZVY NEBO SPECIFICKÁ OZNAČENÍ VÝROBKŮ ADRESY, JSOU TAKOVÉ ODKAZY, KTEŘE POSKYTNUTÍ INFORMATIVNÍ A ZHOTOVITELNOSTI JUSO-LIVE S A 45-46, JSOU TAKOVÉ 137/2006 SB. POUŽÍ LUNCH
- TECHNICKÉ VÝKRESY OBCHODNÍCH PŘÍPOJEKŮ KVALITNĚJŠÍ ŘEŠENÍ.
- VŠECHY POUŽITÉ MATERIÁLY A MATERIÁLY MUSÍBYT V PŘED ODKAZOVÝCH VÝZKOVÝCH
- A ODOLNOSTI S INVESTOREM A ARCHITEKTEM.
- VŠECHY KOTOVANÉ ROZMĚRY JSOU ORIENTAČNÍ, PŘI REALIZACI NUTNO STAVBU ZAMĚŘIT A DODAVATELSKOU DOKUMENTACI PŘEDLOŽIT KE SCHVÁLENÍ. REALIZACE JE NUTNÉ PŘIZPŮBIT SKUTČENÉMU PROVEDENÍ STAVBY.
- VŠECHY DOPLETY A PŘÍPOJEKŮ DOKUMENTACI DPS Z KVĚTNA 2015 ZPRACOVANOU FIRMOU ČMATELOVSKÝ A S. Z. S.

VYPRACOVAL JURÁN S.	ODP. PROJEKTOVÉHO ING. ARCH. SEVČÍK J.	KONTROLOVAL ING. HEJNÝ R.	HLIN. PROJEKTU ING. HEJNÝ R.	CENTROPROJEKT s.r.o. ŠTEFÁNKOVA 167 760 30 ZLÍN	
MÍSTO STAVBY: ZLÍN STAVEBNÍK: Statutární město Zlín					
<b>SO 01 - CELKOVÁ REKONSTRUKCE BUDOVY          25 M BAZÉNU VE ZLÍNĚ-II. ETAPA          PROJEKT INTERIÉRU</b>				FORMÁT	A 4
				DATUM	05/2015
				STUPEŇ	PROJEKT
				MĚŘÍTKO	1:50, 1:25
ZK. ČÍSLO: 150573				ARCHIVNÍ KÓD PROF. Č. VYKRESLUJ.	
<b>1.NP- II. ETAPA - BAZÉNOVÁ HALA</b>				<b>BU7</b>	<b>A 011</b>